


NORD - OSTANSICHT




SÜD - OSTANSICHT

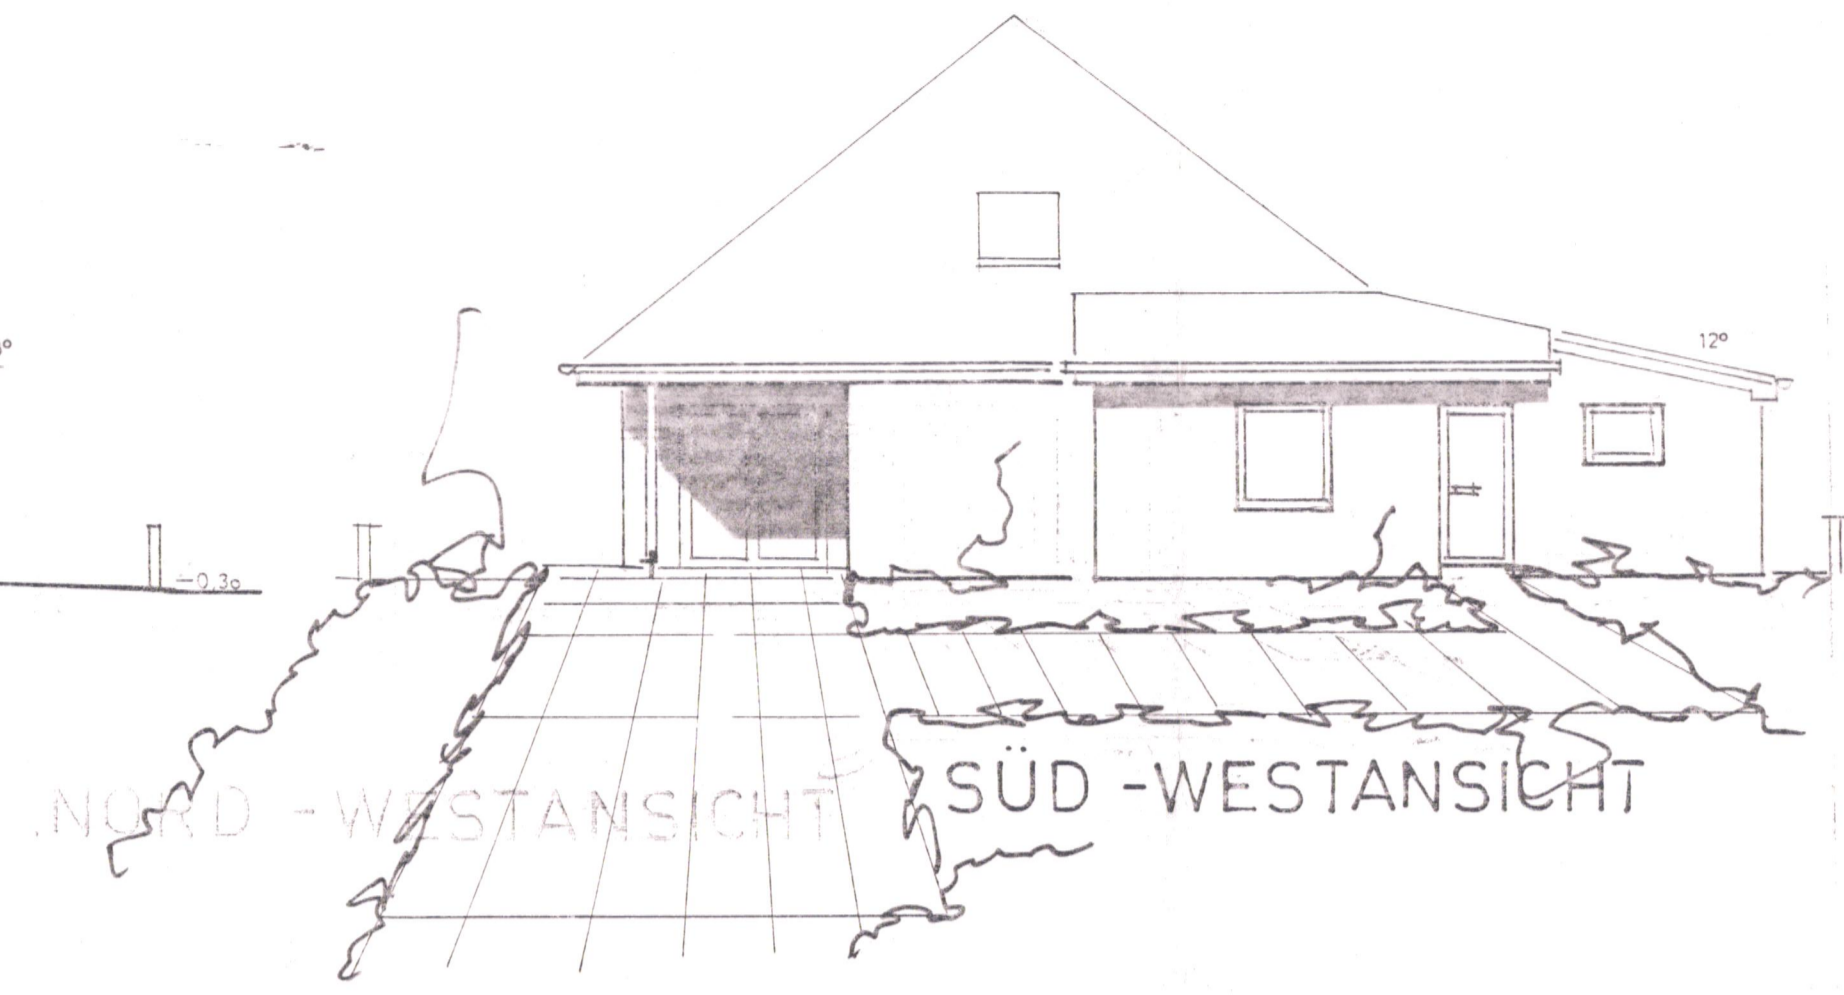


NORD - WESTANSICHT




SÜD - WESTANSICHT

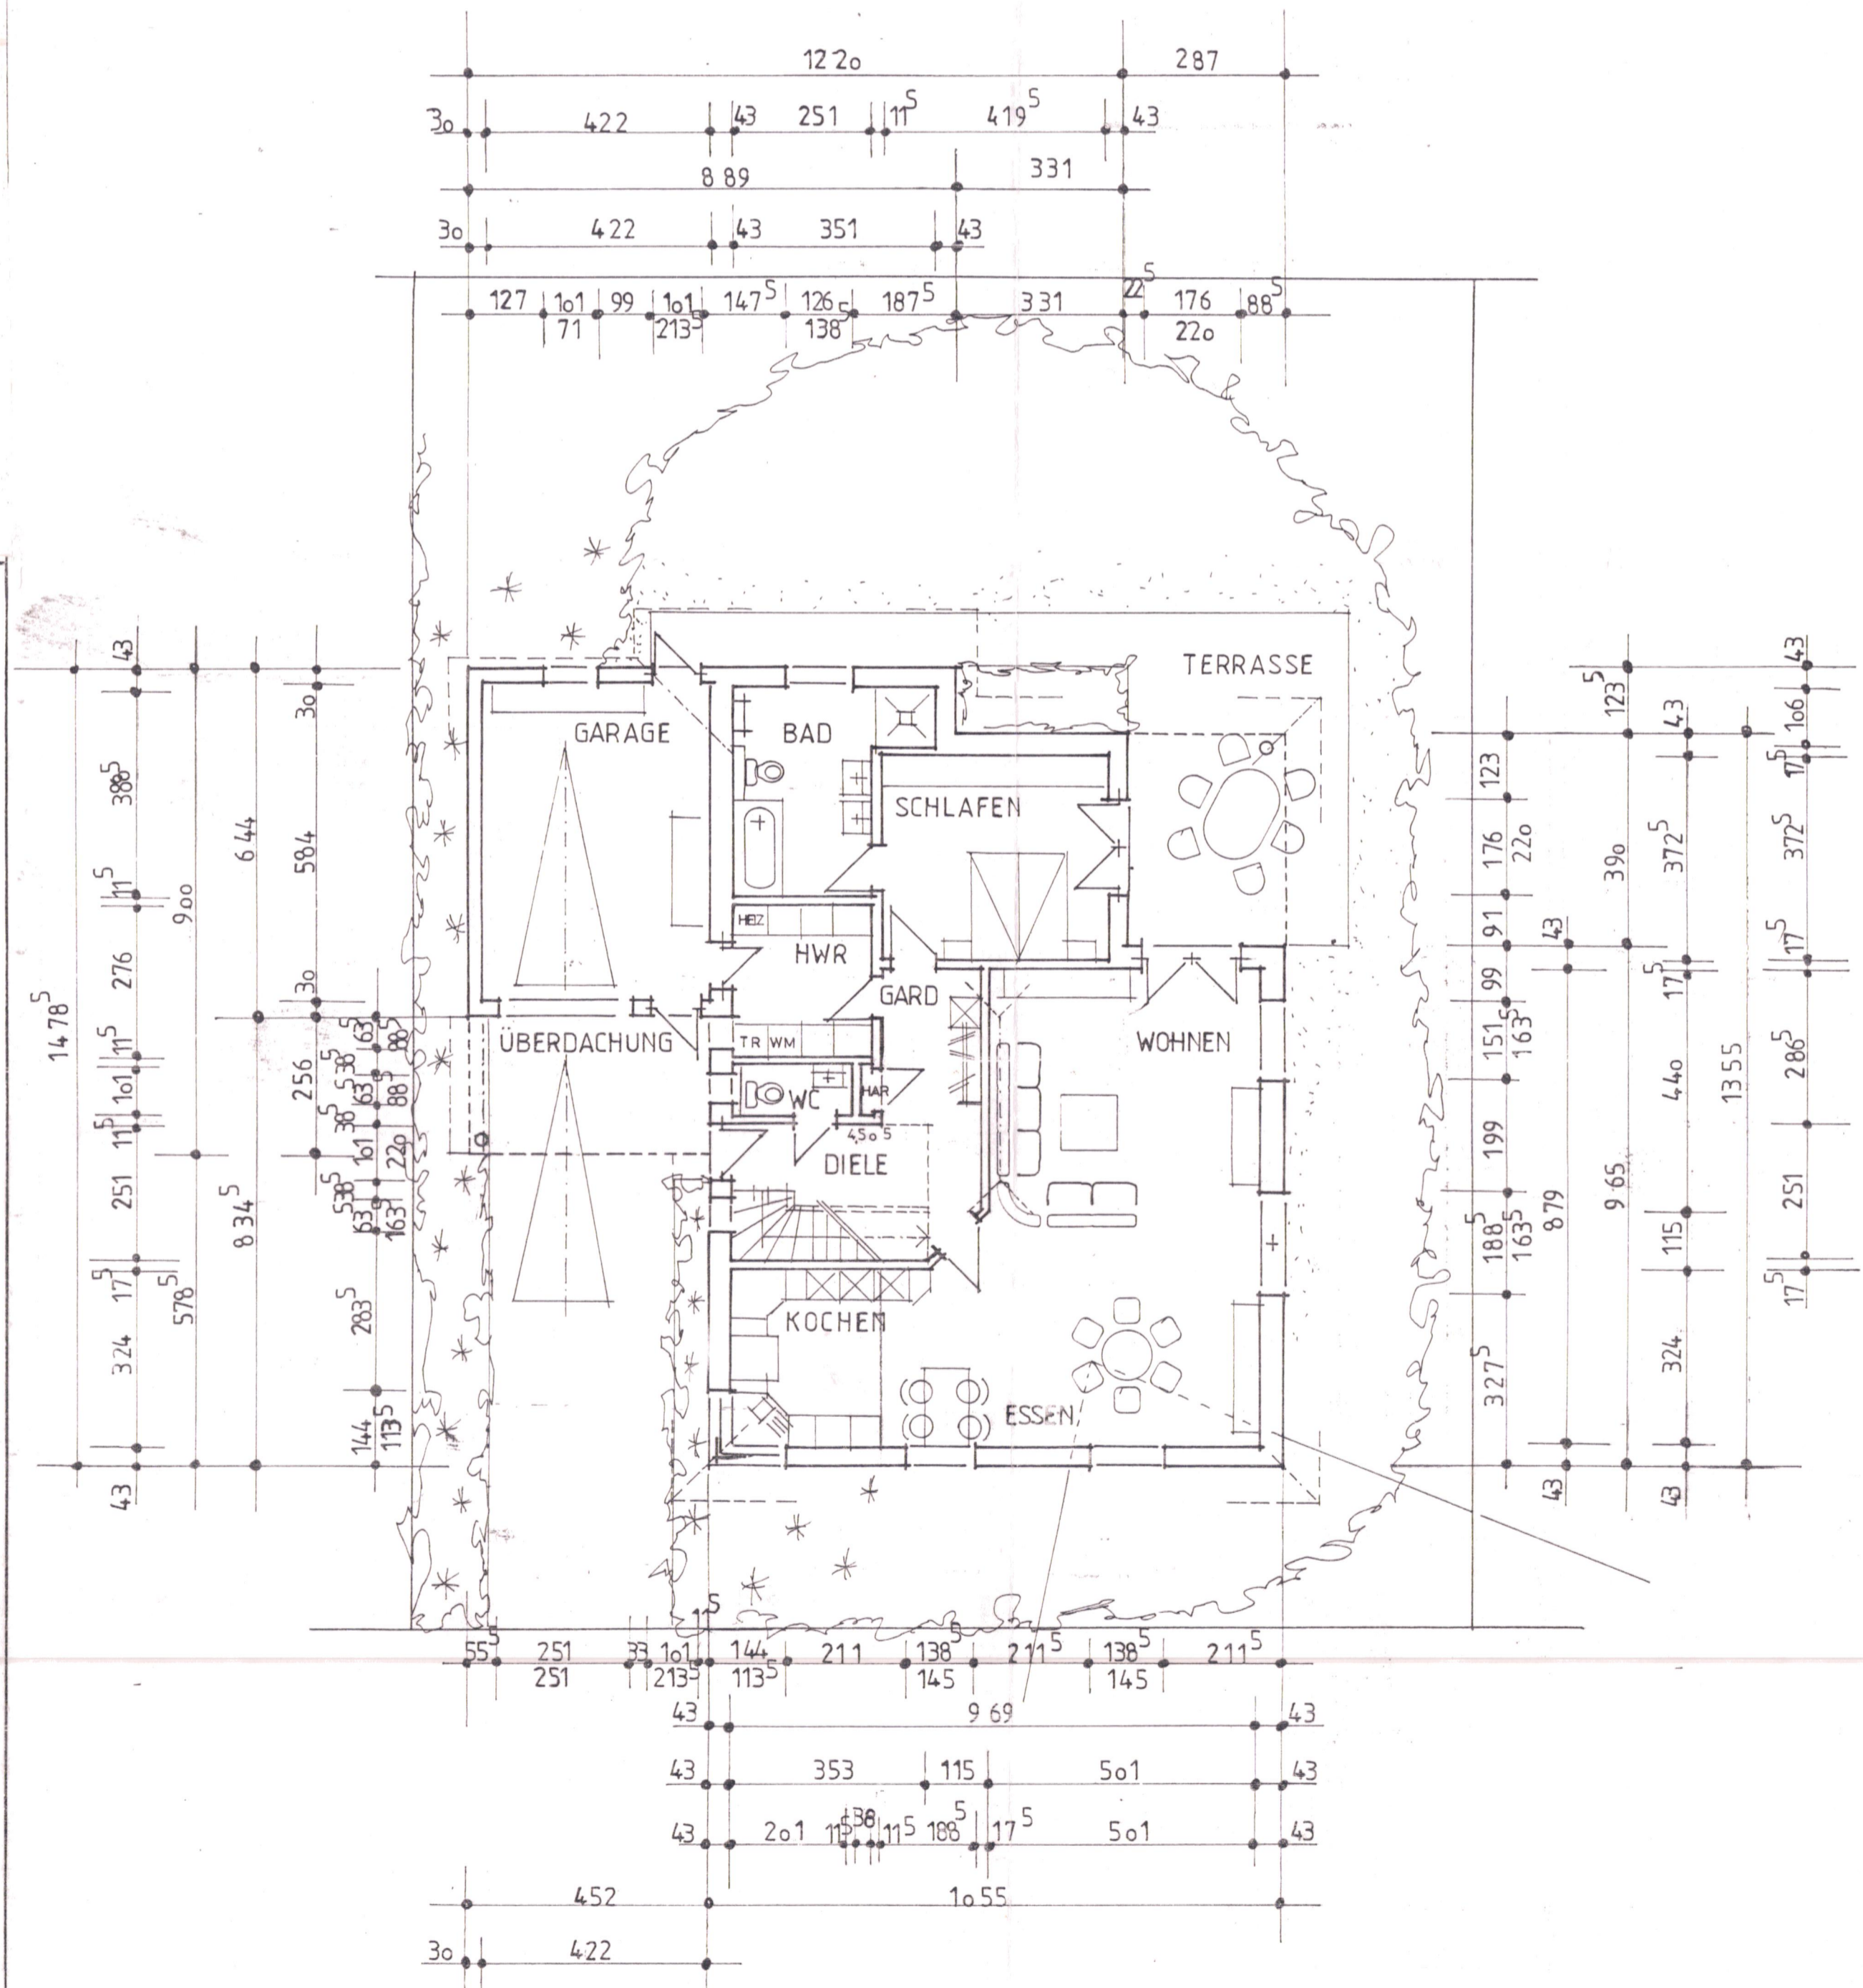


ERDGESCHOSS

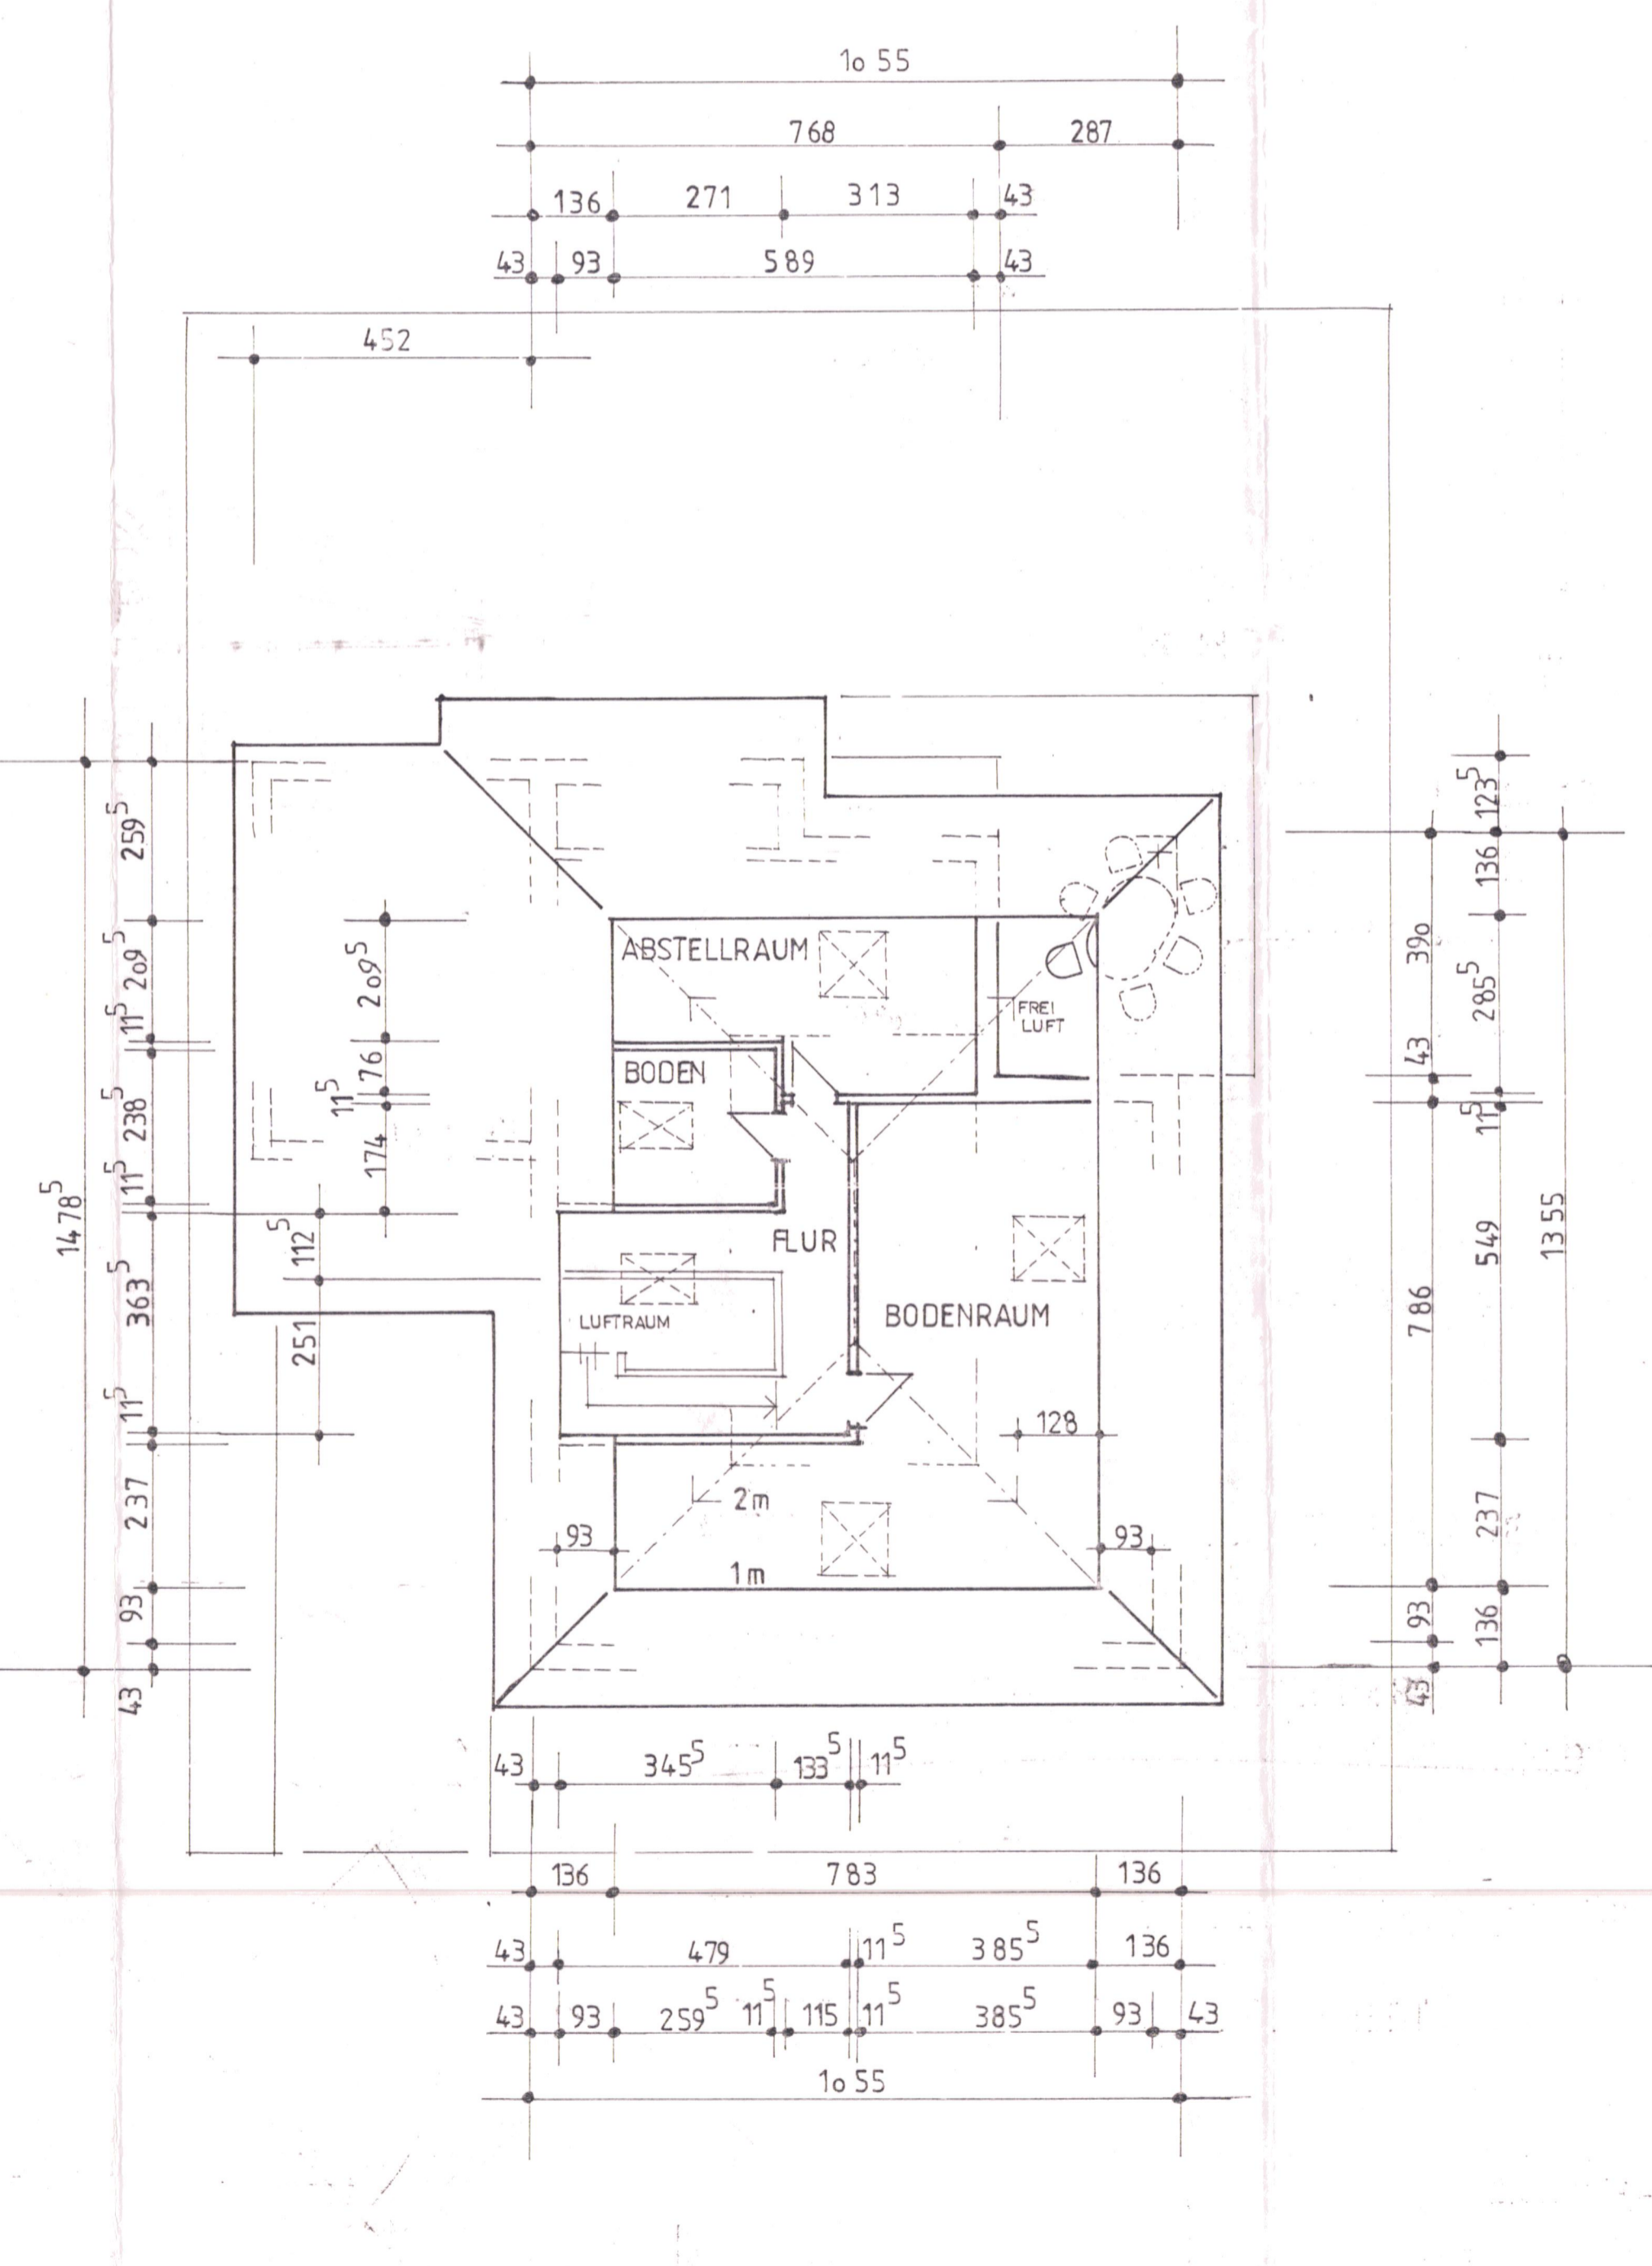

DACHGESCHOSS

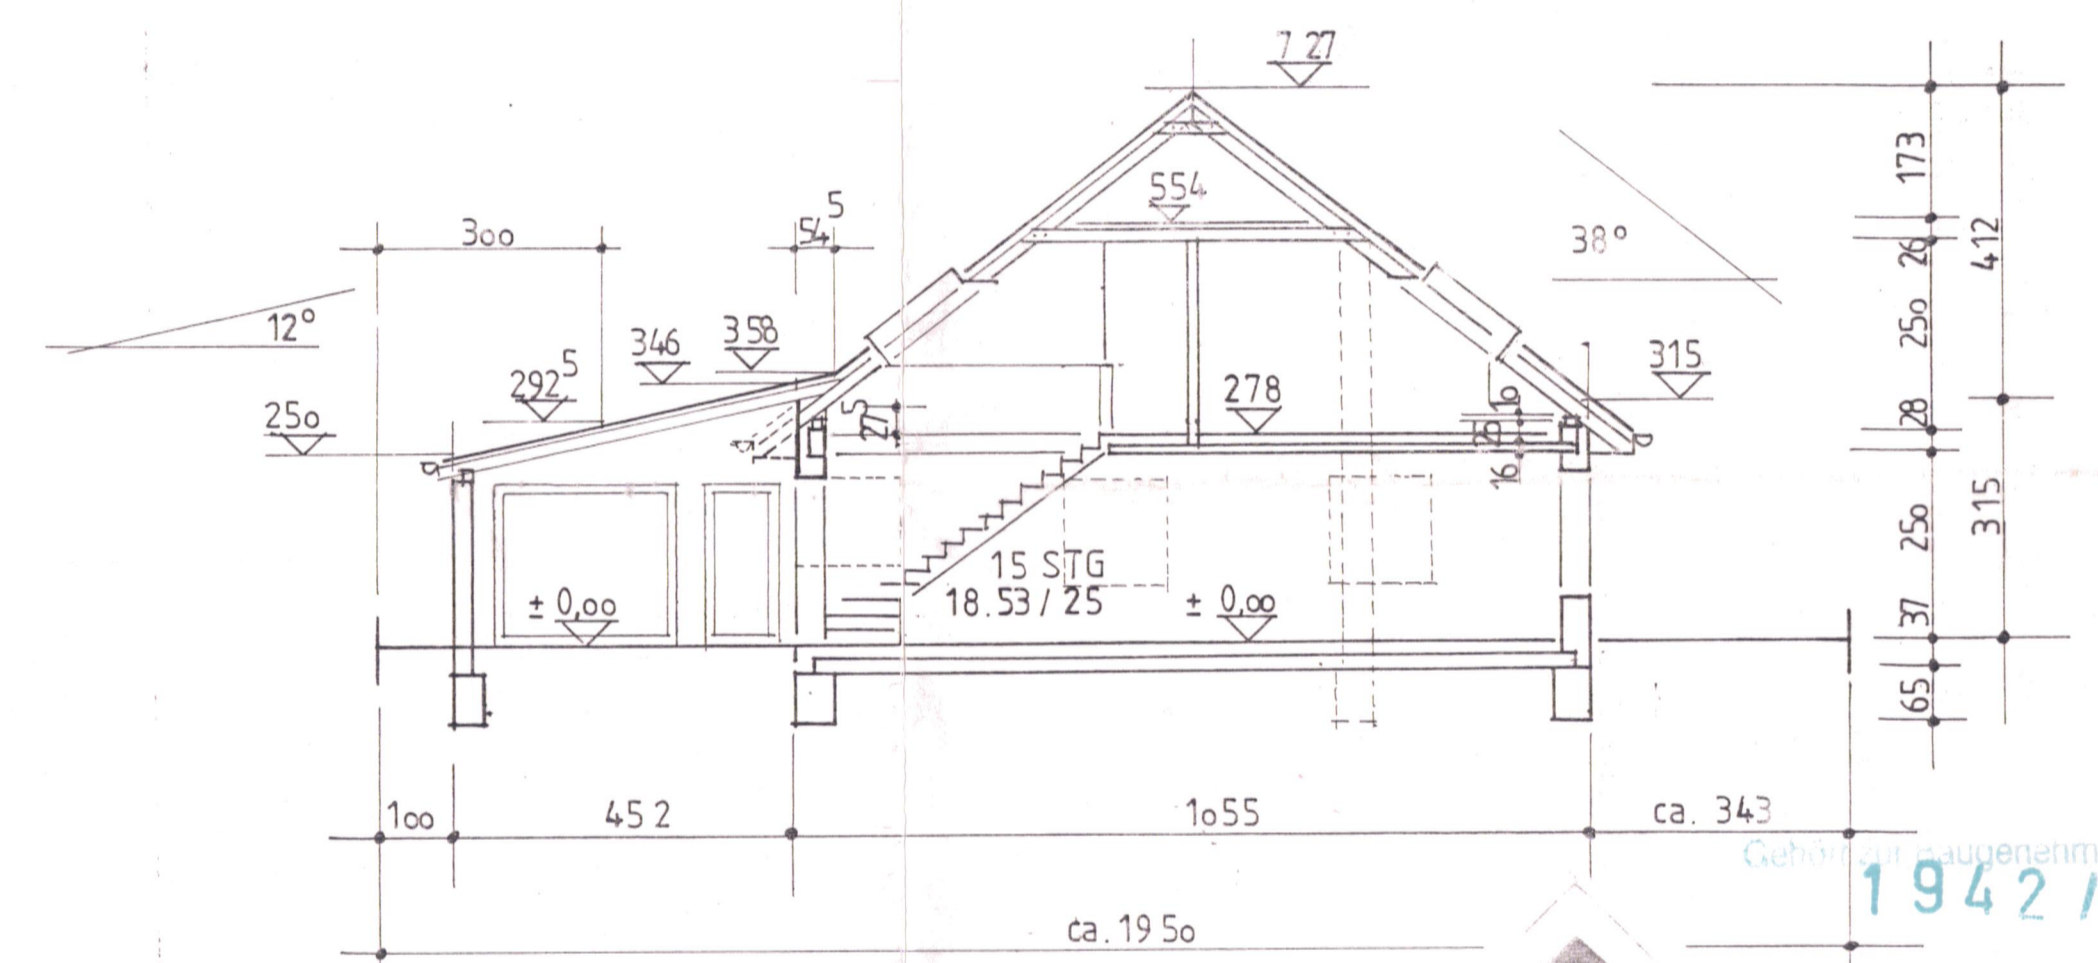

SCHNITT

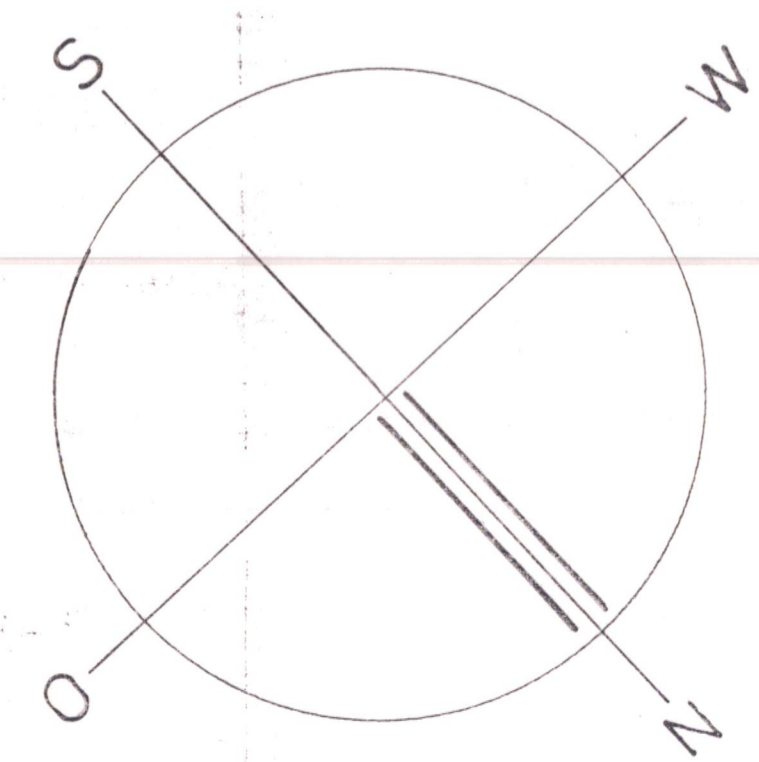

Culmburger Außenprüfung Nr. 1942/06

EEK BAU

Westlicher Dwarsook 4 48527 Nordhorn-Emsbüchel
 Tel. 05941 9313-0 Fax: 05941 9313-17

Bauvorhaben
NEUBAU EINFAMILIENHAUS MIT GARAGE

Bauherr / Bauherrin
**PAULUS-MARTINUS WIEFFER
 JOHANNA-HENDRIKA-MARIA WIEFFER
 HERINCKHAVESTRAAT 47, NL7557 JK HENGELO**

Bauort
NELKENSTRASSE 48455BAD BENTHEIM GILDEHAUS

Planinhalt
GRUNDRISS ANSICHTEN SCHNITT

Maßstab
 1:100

Datum
 18. 10. 2006

Zeichnung
 BAUANTRAG

Entwurf
 HARM-JOHANN EEK
 BAUUNTERNEHMEN
 Westlicher Dwarsook 4
 48527 Nordhorn-Bimolten

Bauherr / Bauherrin
 Paulus-Martinus Wieffer